

LEGENDA: albert


1	Platanus x acerifolia	20	Pyrus calleryana	39	Populus nigra	57	Prunus cerasifera "Pissardii"
2	Quercus robur	21	Sequoiadendron giganteum	40	Cedrus atlantica	58	Juglans regia
3	Cupressocypariss leylandii	22	Cedrus deodara "Glaucia"	41	Carpinus betulus	59	Pinus wallichiana
4	Taxus baccata	23	Cryptomeria japonica	42	Pinus nigra	60	Quercus suber
5	Picea abies	24	Prunus domestica	43	Quercus borealis	61	Cercis siliquastrum
6	Pinus sylvestris	25	Tilia x hybrida	44	Acer pseudoplatanus	62	Tamarix gallica
7	Fraxinus excelsior	26	Carpinus betulus	45	Metasequoia glyptostroboides	63	Acer japonicum "Dissectum"
8	Cedrus atlantica "Glaucia"	27	Acer japonicum palmatum	46	Aesculus hippocastanum	64	Arbutus unedo
9	Fagus sylvatica "Pendula"	28	Trachycarpus fortunei	47	Liriodendron tulipifera	65	Prunus serrulata "Kanzan"
10	Prunus laurocerasus	29	Pinus pinea	48	Betula alba	66	Ginkgo biloba
11	Ilex aquifolium	30	Pinus cembra	49	Fagus sylvatica	67	Prunus lusitanica
12	Tsuga canadensis	31	Salix babylonica	50	Fagus sylvatica "Atropurpurea"		
13	Tilia lbrida "Argentea"	32	Sophora japonica	51	Sequoia sempervirens		
14	Corylus avellana	33	Liquidambar styraciflua	52	Quercus ilex		
15	Prunus avium	34	Cupressus sempervirens	53	Magnolia grandiflora "Gallisoniensis"		
16	Magnolia x soulangeana	35	Castanea sativa	54	Picea omorika		
17	Quercus pyramidalis	36	Taxus baccata "Hicksii"	55	Pinus nigra subsp.laricio		
18	Populus nigra "Italica"	37	Acer negundo	56	Picea pungens "Glaucia"		
19	Sambucus nigra	38	Libocedrus decurrens				

LEGENDA: arbusti

A	Symphoricarpos orbiculatus	U	Lagestroemia indica
B	Spiraea x vanhouttei	V	Viburnum tinus
C	Aucuba japonica	W	Thuja occidentalis
D	Forsythia suspensa	X	Philadelphus coronarius
E	Buxus sempervirens	Y	Osmanthus fragrans
F	Ligustrum ovalifolium	Z	Cornus florida
G	Rhododendron cv	a	Juniperus sabina
H	Weigelia florida	b	Chamaecyparis obtusa
I	Cydonia japonica	c	Osmanthus ilicifolius
J	Chamaecyparis pisifera	d	Camellia japonica
K	Juniperus chinensis	e	Phyllostachys sp.
L	Hydrangea macrophylla	f	Euonymus japonicus
M	Mahonia aquifolium	g	Pyracantha "Orange Glow"
N	Laurus nobilis	h	Eleagnus x ebbingei
O	Ligustrum japonicum	i	Nerium oleander
P	Deutzia scabra	l	Chimonanthus praecox
R	Punica granatum	m	Wisteria sinensis
S	Roseto		
T	Hibiscus syriacus		

LEGENDA:


	FABBRICATI		STERRATO
	PISCINA		
	CAMMINAMENTI PISCINA		
	PORFIDO		
	CIOTTOLI		
	GHIAIETTO		
	ASFALTO		

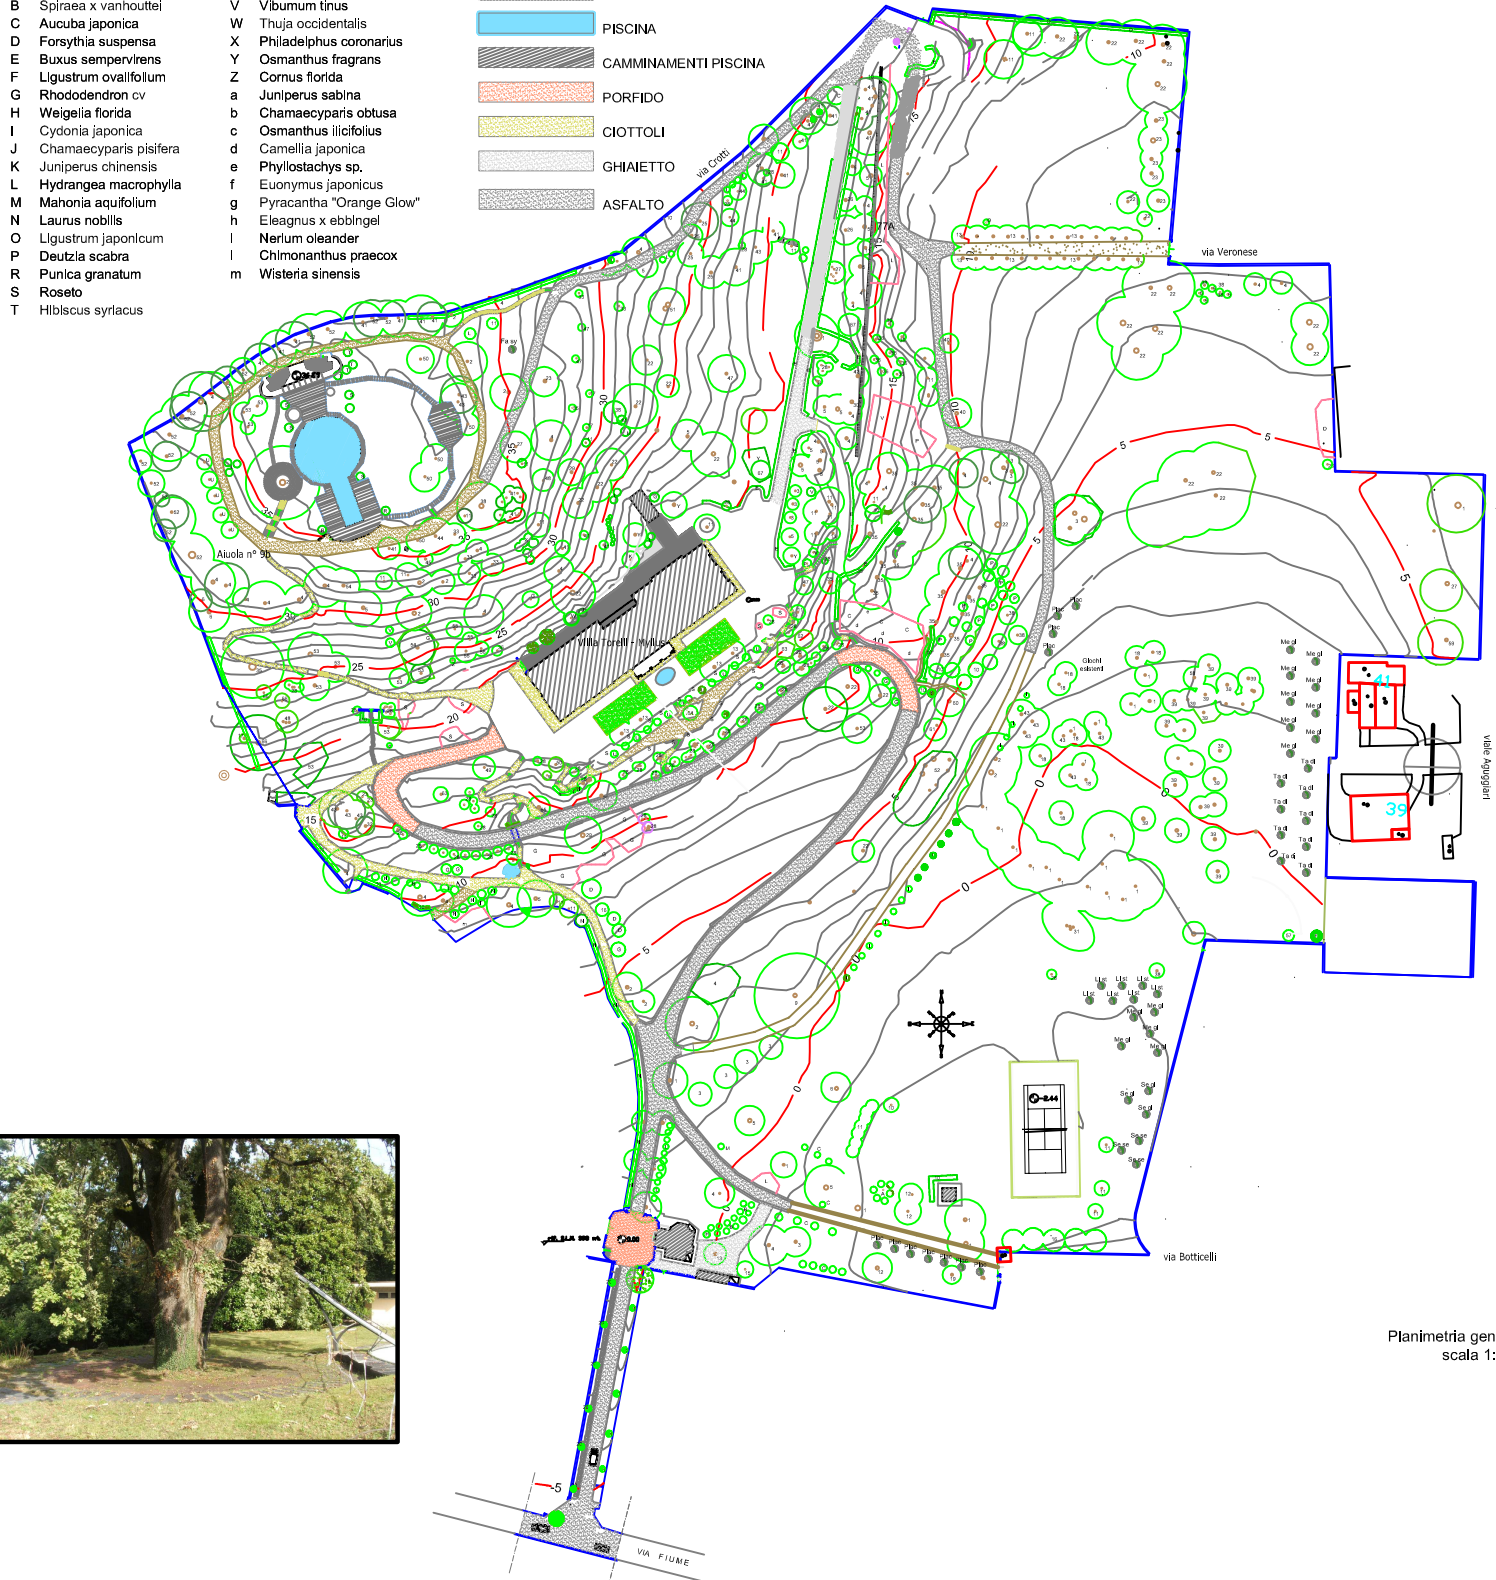

Planimetria generale
scala 1:1000




Villa di delizia

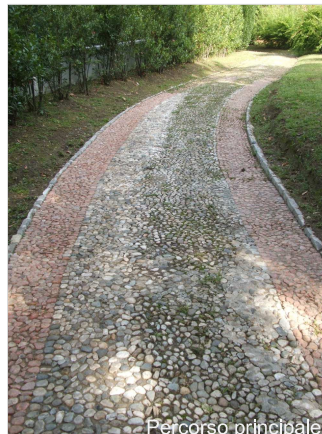


Percorso principale




Vista laterale villa padronale

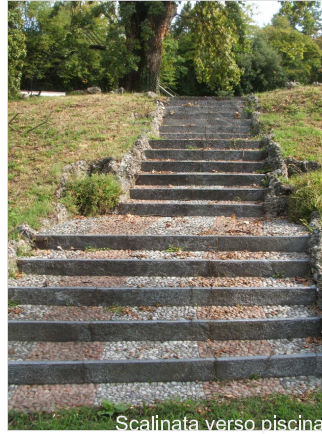

Scalinata verso piscina

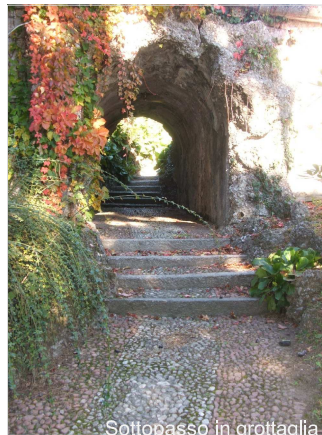


Sottopasso in grottaia

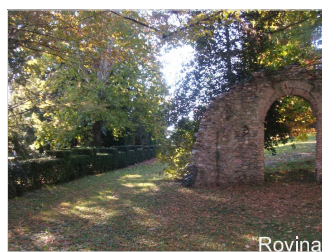

Rovina



Piscina

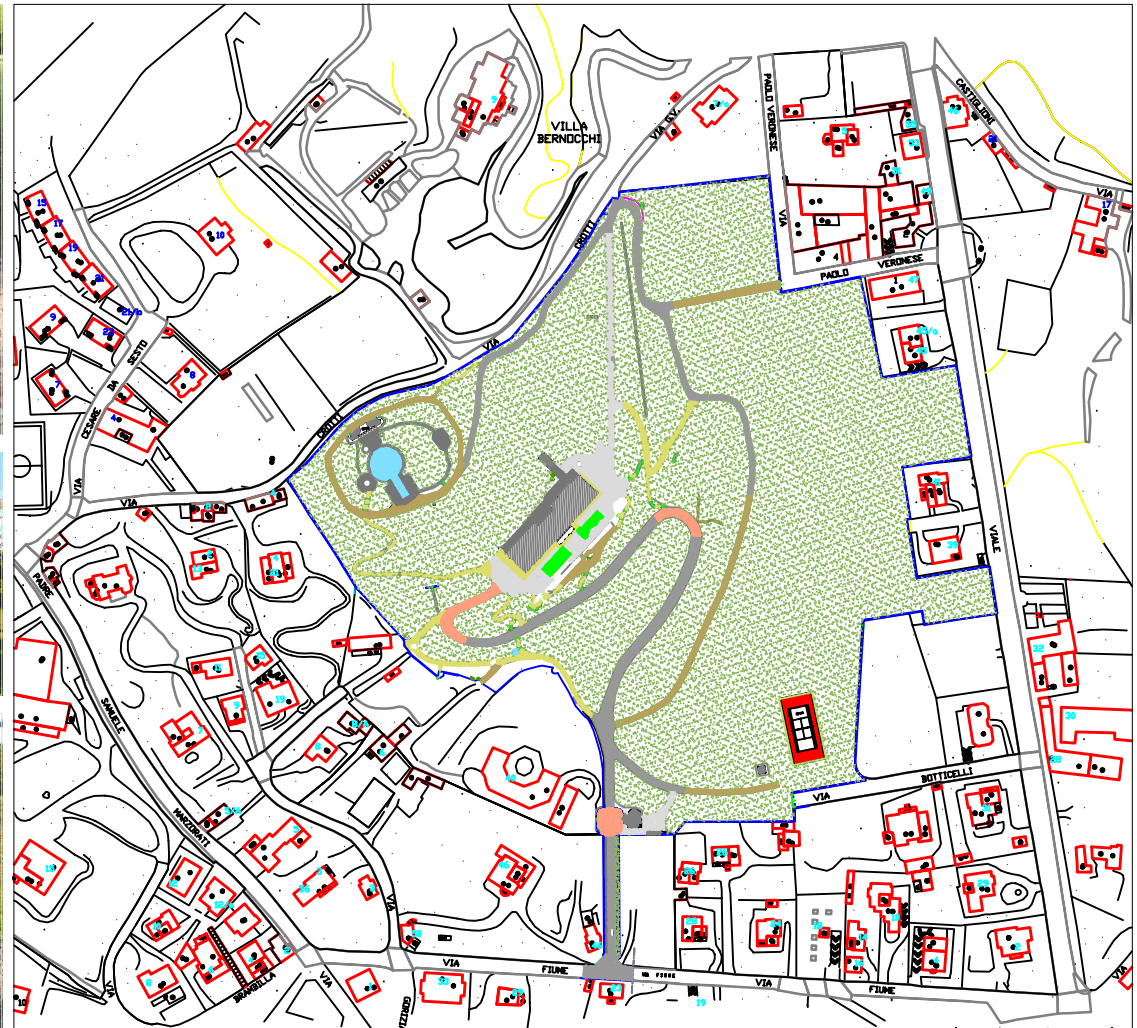

Inquadramento generale
scala 1:2000


CALCOLO SUP. A VERDE:

aiuola n° 1:	507 mq
aiuola n° 2:	1095 mq
aiuola n° 3:	29167 mq
aiuola n° 4:	4410 mq
aiuola n° 5:	2802 mq
aiuola n° 6:	7081 mq
aiuola n° 7:	4198 mq
aiuola n° 8:	9298 mq
aiuola n° 9:	6046 mq
aiuola n°10:	146 mq

TOTALE SUP. A VERDE = 64.750 mq

CALCOLO SUP. PERCORSI:

PISCINA:	311 mq
CAMMINAMENTI PISCINA:	97+11+83+157+36+148 = 532 mq
PORFIDO:	232+168+124 = 524 mq
CIOTTOLI:	21+311+60+403+190+186 = 1171 mq
GHIAIETTO:	1634+187 = 1821 mq
ASFALTO:	1171+1400 = 2571 mq
STERRATO:	564+155+208+127+32 = 1086 mq
TOTALE SUP. PERCORSI:	7.705 mq

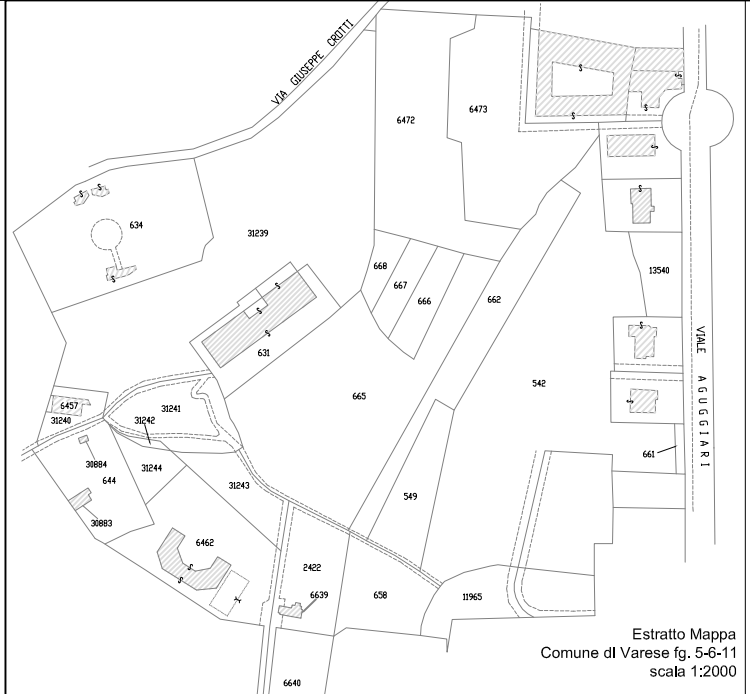

Estratto Mappa
Comune di Varese fg. 5-6-11
scala 1:2000



Comune di VARESE

AREA X - LL.PP. e Verde Pubblico
Attività Verde Pubblico

TAVOLA:

1

TITOLO:

PARCO TORELLI - MYLIUS:

SCALA:

1:1000
1:2000

SPECIFICA:

Rilievo botanico aggiornato a maggio 2009,
estratto mappa, Inquadramento generale,
planimetria generale

DATA:

31 luglio 2009

Rilievo botanico a cura
del Dott. Foresta
Pietro Cardani e Chiara Barolo
Tecnici del Verde Pubblico

Rilievo topografico a cura dello
Studio Consulenze Tecniche del
Geom. Aurelio Odorini con sede in Via
Dalmazia, 56 - Varese